



 
Projekt  
Datum, Uhrzeit  
Baustellenbezeichnung

**D5 b** Arbeitsstellen von längerer Dauer  
Detaildarstellung einer besonderen Verkehrsführung im Bereich  
einer Anschlussstelle (Regelfall) mit Beschleunigungsstreifen

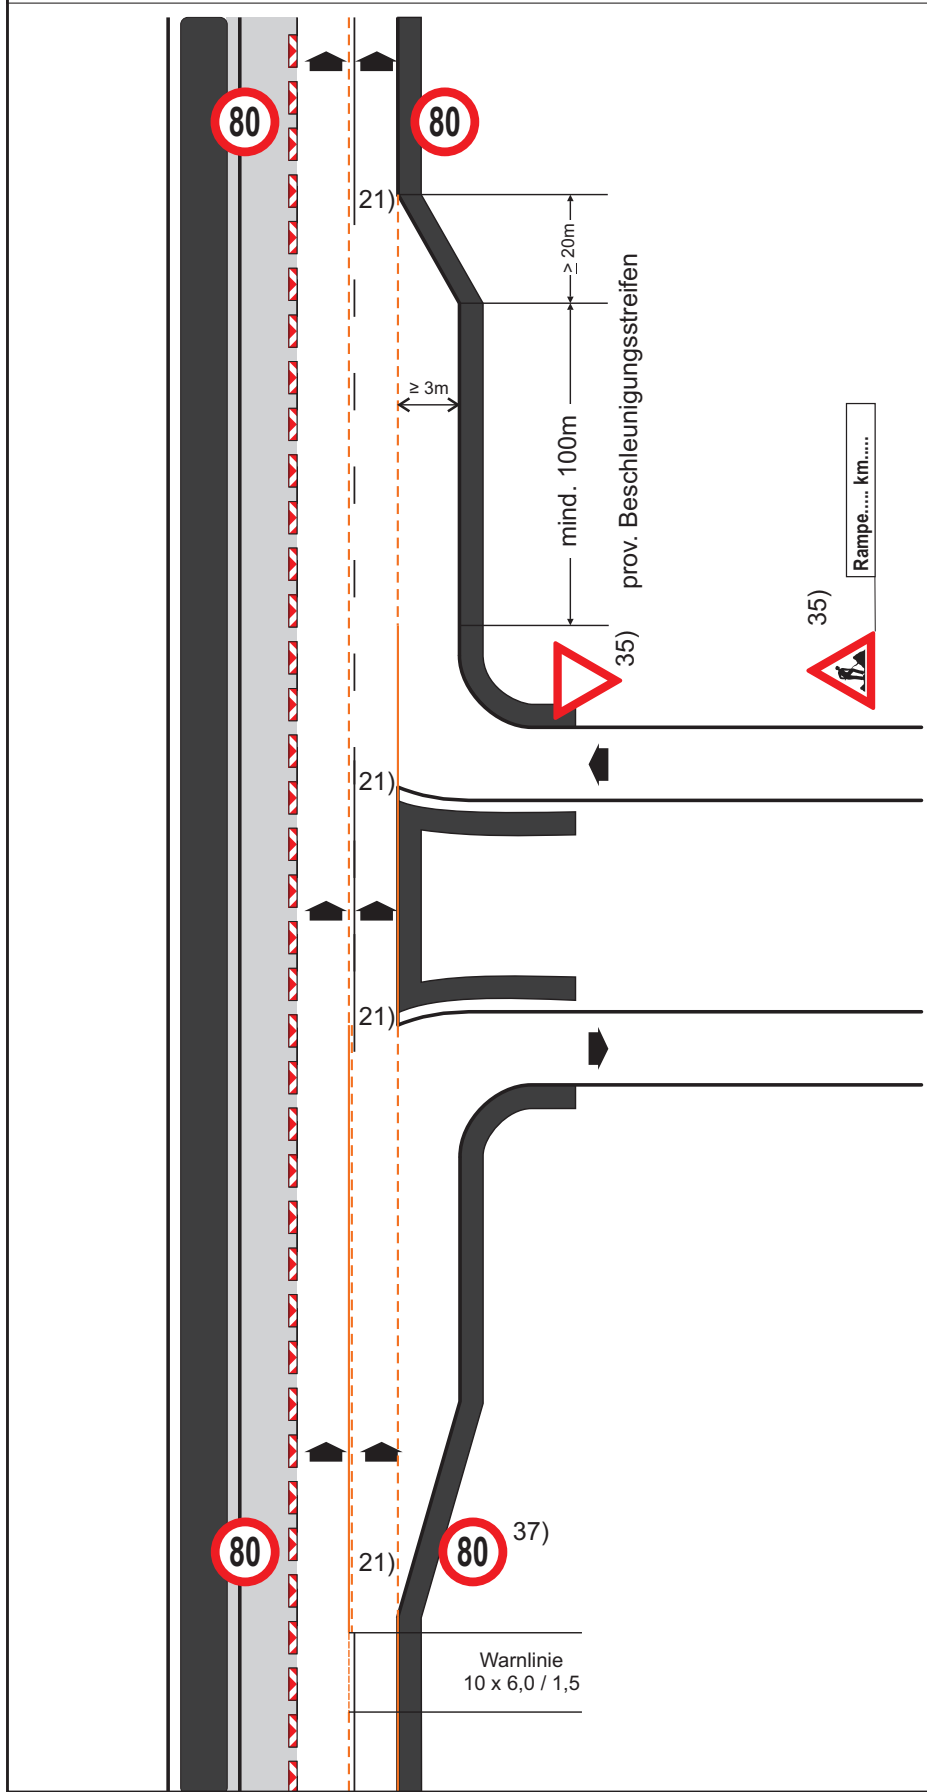

- 21) Bestandsmarkierungen im Verschwenkungsbereich entfernen
- 35) Standort der Verkehrszeichen örtlich festlegen
- 37) in Sonderfällen kann bei einer Mindestlänge des prov. Beschleunigungsstreifen von 70m **60** verordnet werden

 = Leitbaken mit weißem oder grün-gelb fluorreflektierendem Winkel auf rotem Grund. Innerhalb einer Baustelle darf nur einer der beiden Typen verwendet werden.

 Arbeitsbereich