Projekt
Datum, Uhrzeit
Baustellenbezeichnung

EII/2

Arbeitsstellen von längerer Dauer - max. 2 Wochen
Teilsperre des äußeren Fahrstreifens
(Einengung eines Fahrstreifens)

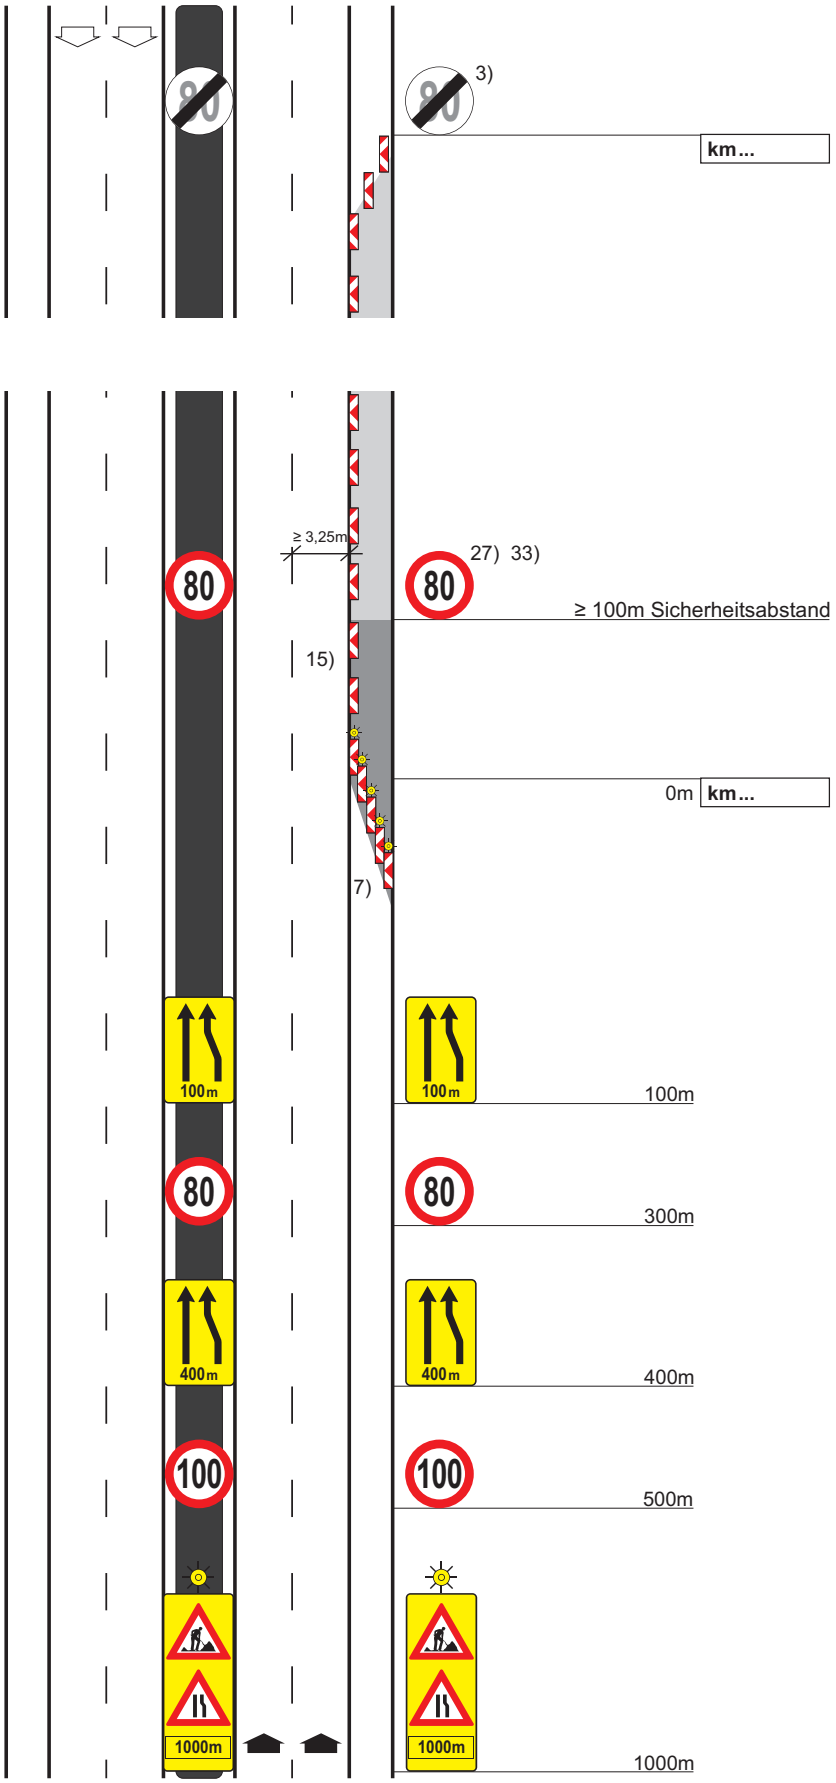

3) oder Wiederkundmachung einer bestehenden Beschränkung

7) Lauflicht mit mindestens 5 Warnleuchten je Fahrstreifen

15) Längssicherung durch Leitbaken alle 36m, die ersten 5 Leitbaken alle 18m

27) Wiederholung ca. alle 2000m

33) 80km/h oder andere Geschwindigkeitsbeschränkung gemäß RVS 05.05.42, Pkt. 7

= Leitbaken mit weißem oder grün-gelb fluorreflektierendem Winkel auf rotem Grund. Innerhalb einer Baustelle darf nur einer der beiden Typen verwendet werden.

Sicherheitsbereich
Arbeitsbereich