Projekt
Datum, Uhrzeit
Baustellenbezeichnung

D1

Arbeitsstellen von längerer Dauer
Detaildarstellung einer Einengung

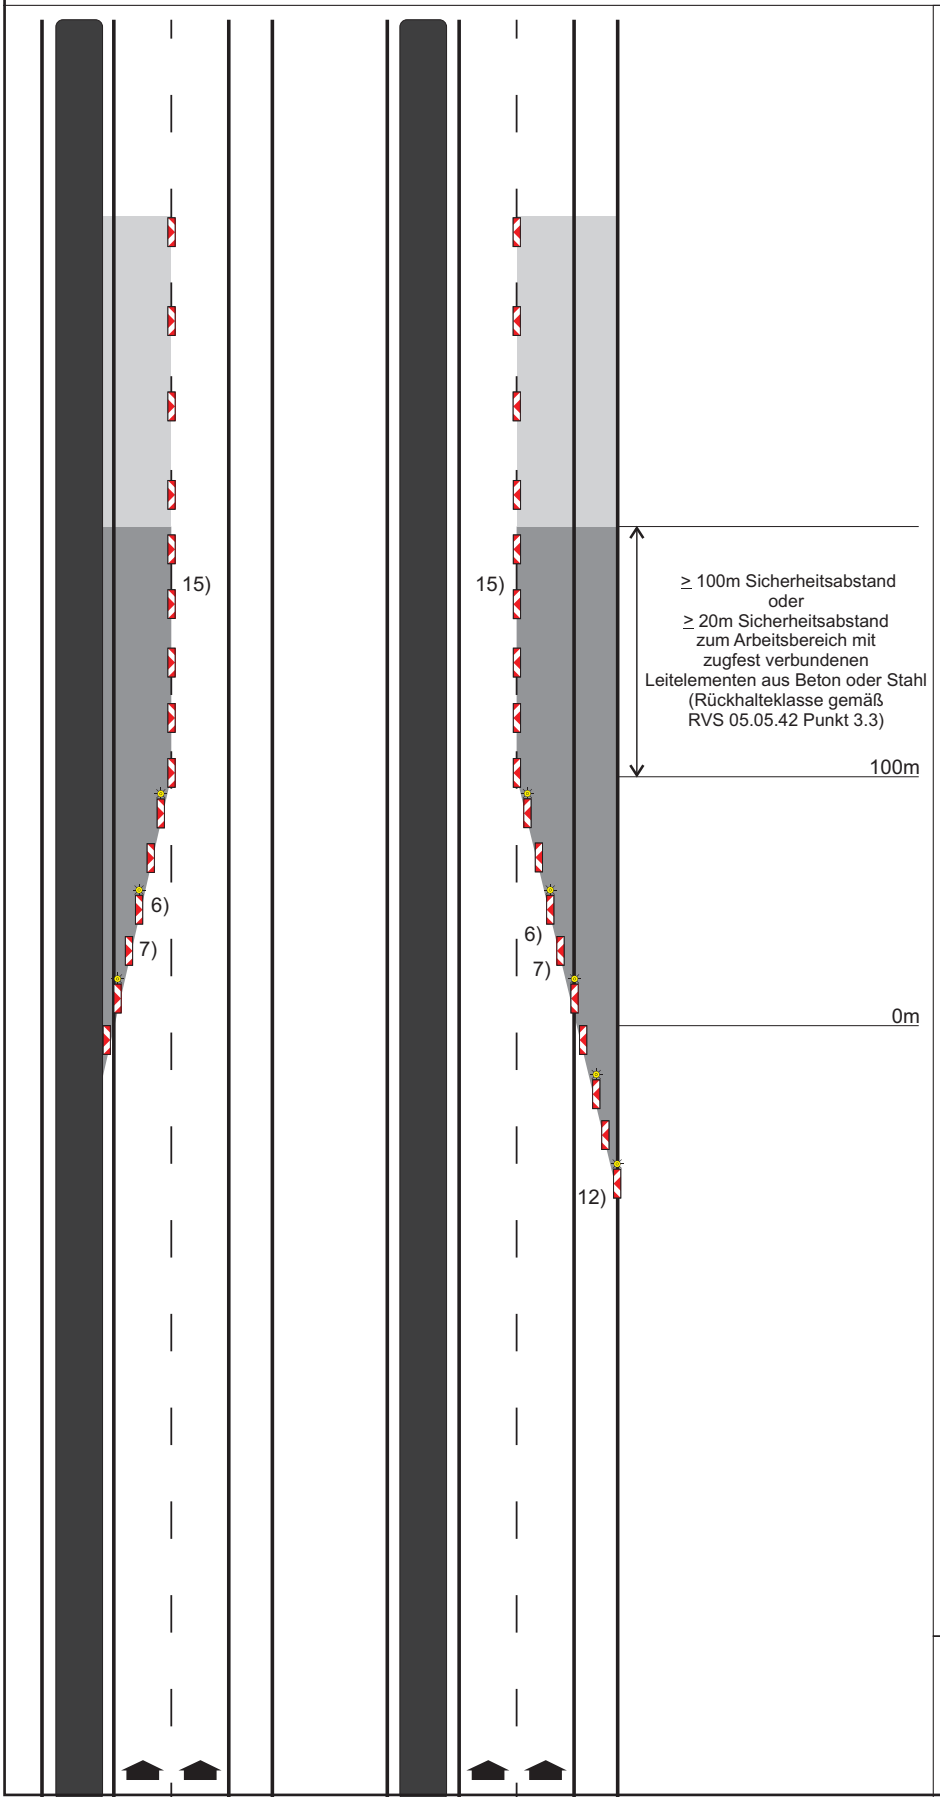

6) 10 Leitbaken je Fahrstreifen

7) Lauflicht mit mindestens 5 Warnleuchten je Fahrstreifen

12) Leitbaken am Pannenstreifen, sofern keine Einfahrt für Arbeitsfahrzeuge notwendig ist

15) Längssicherung durch Leitbaken alle 36m, die ersten 5 Leitbaken alle 18m

= Leitbaken mit weißem oder grün-gelb fluorreflektierendem Winkel auf rotem Grund. Innerhalb einer Baustelle darf nur einer der beiden Typen verwendet werden.

Sicherheitsbereich
Arbeitsbereich