Projekt
Datum, Uhrzeit
Baustellenbezeichnung

D4 b

Arbeitsstellen von längerer Dauer
Detaildarstellung der Beschilderung einer gesperrten Ausfahrt

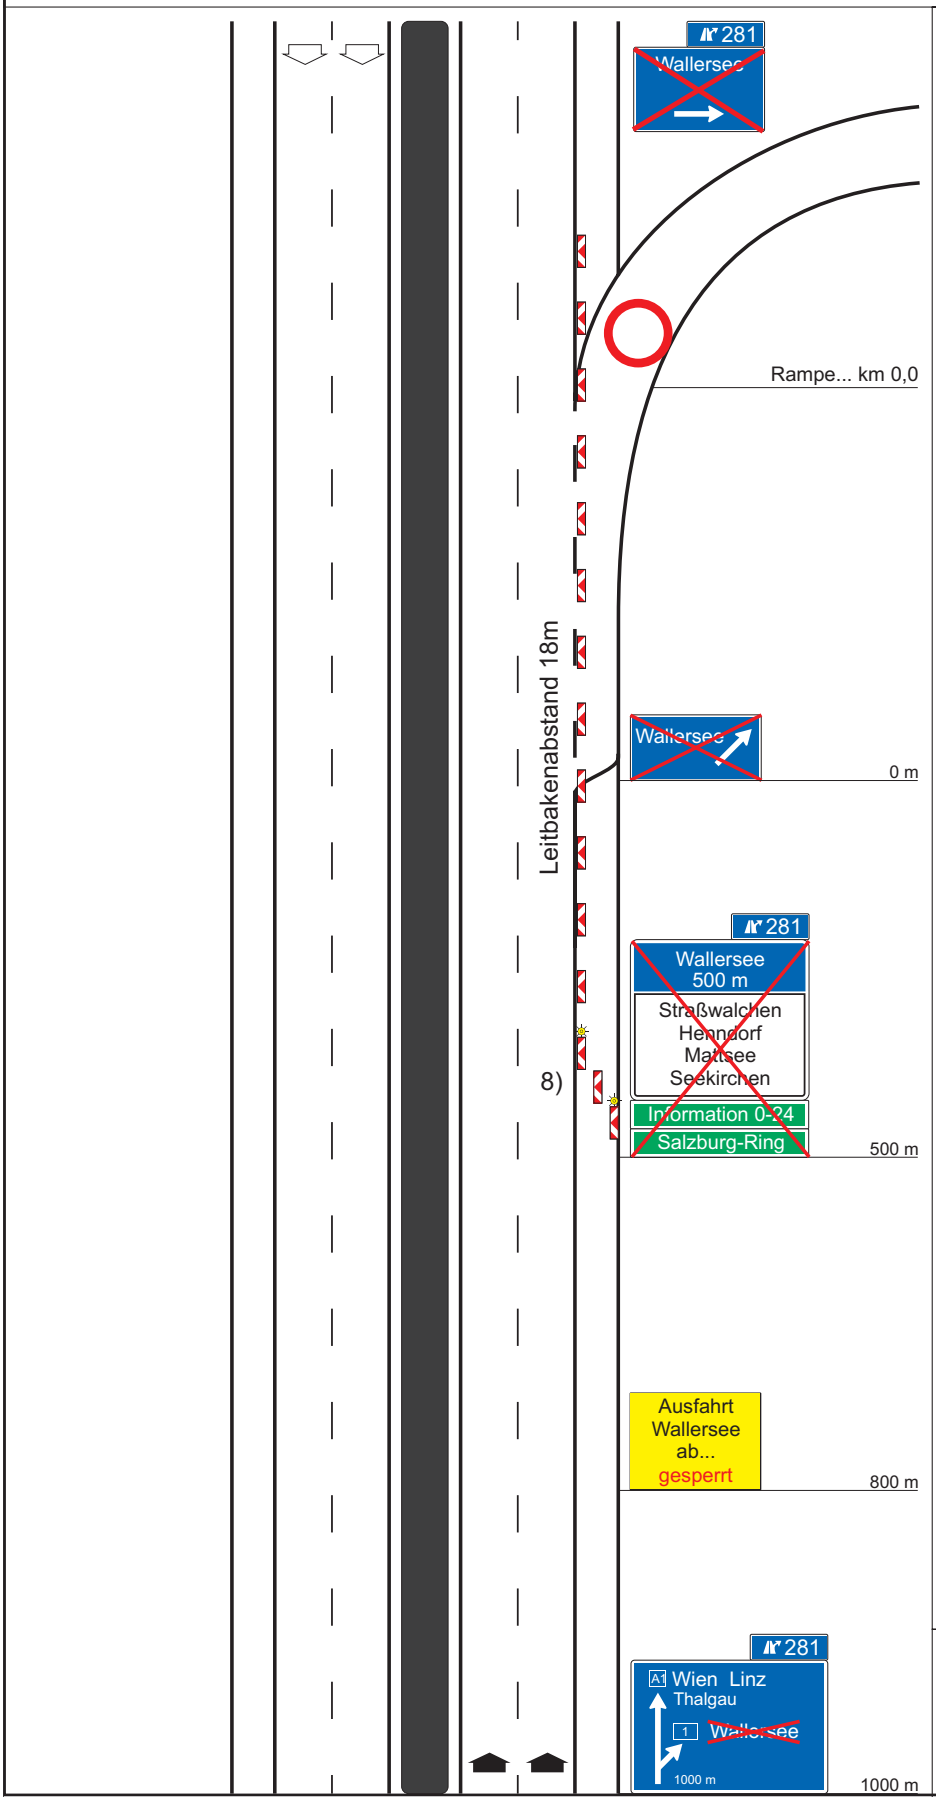

Beschilderung der gesperrten Ausfahrt

Hinweis:
Die Sperre von Ausfahrten sollte mindestens 1 Woche vorher auf der Autobahn und an geeigneter Stelle im nachgeordneten Straßennetz angekündigt werden.

8) 2 Warnleuchten blinkend

= Leitbaken mit weißem oder grün-gelb fluorreflektierendem Winkel auf rotem Grund. Innerhalb einer Baustelle darf nur einer der beiden Typen verwendet werden.

ZEPPELIN
CAT THE Rental STORE.